




USINE ELECTRIQUE

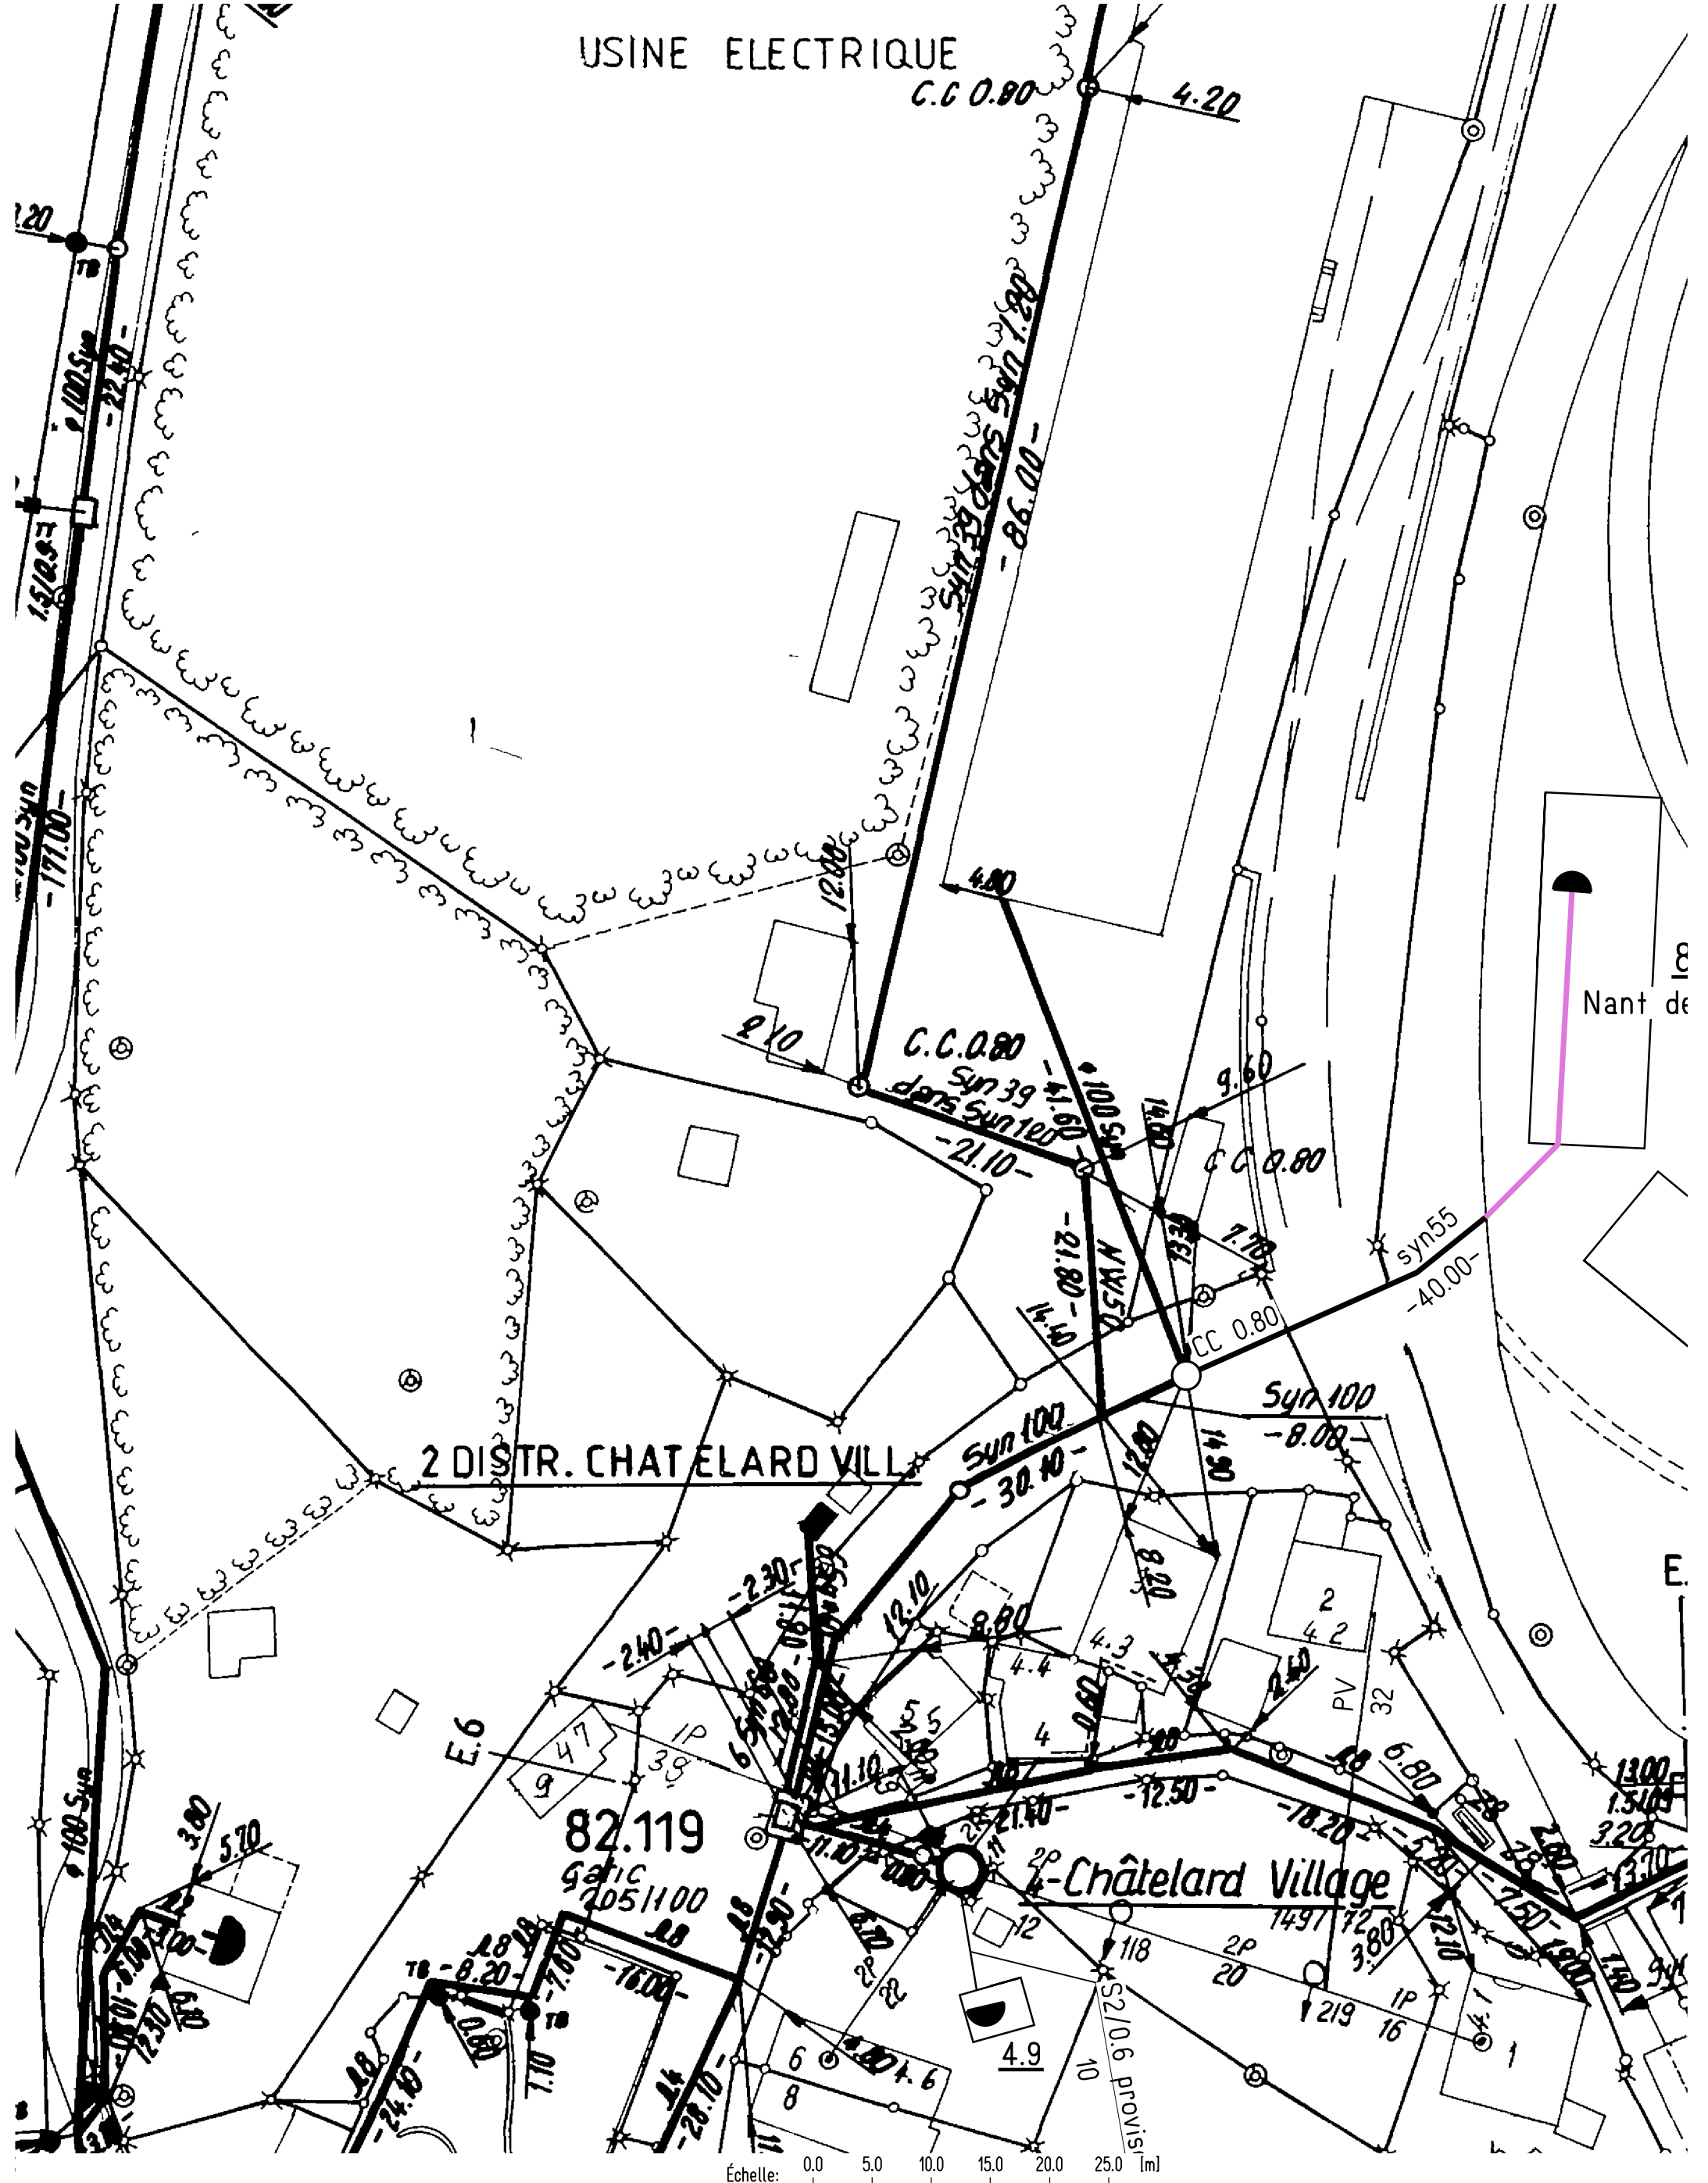

Réseau de raccordement Finhaut	Type de plan SI	Désignation du plan 1324-04-155
 Page: 1/1 Visa: Mjm Date d'émission: 1.9.2009 Durée de validité: 3 mois	 N	Echelle - © by Swisscom (Suisse) SA Tous droits réservés, reproduction autorisée uniquement si autorisation écrite de Swisscom (Suisse) SA. Les tracés non cotés des conduites de raccordement aux bâtiments sont indiqués de façon approximative. Il faut déterminer la profondeur sur la base de sondages.